

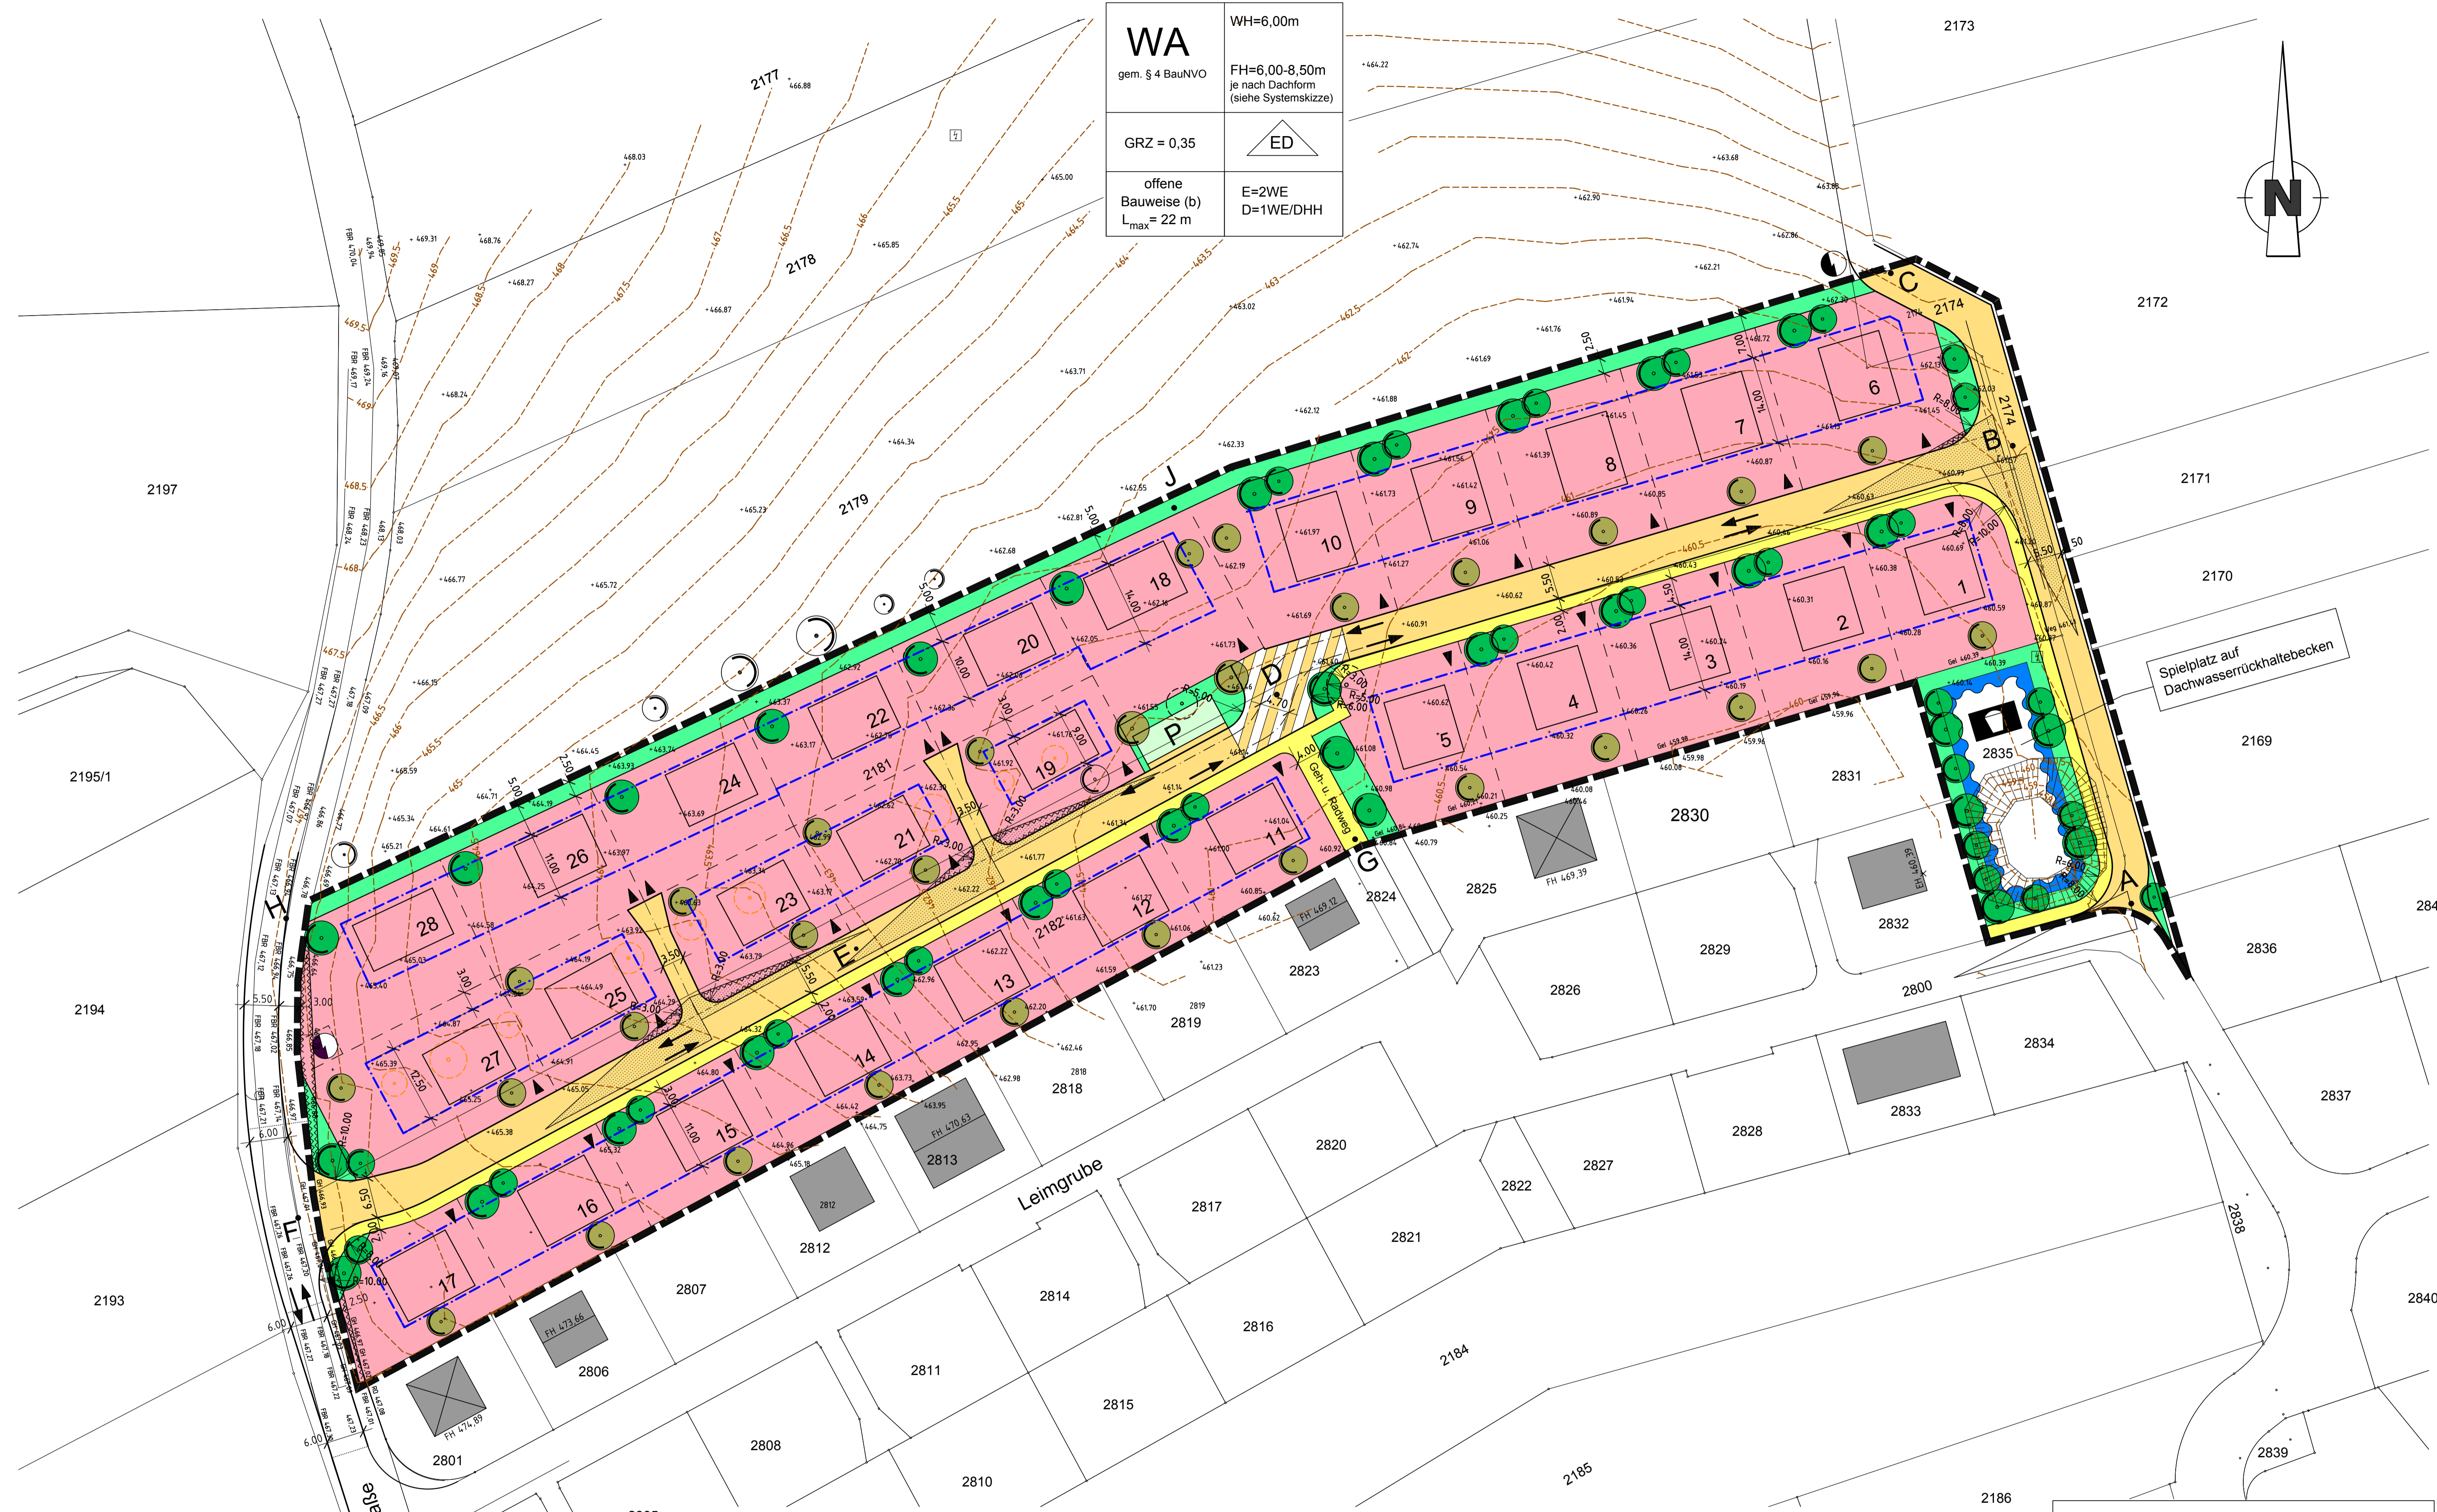


WA gem. § 4 BauNVO	WH=6,00m
	FH=6,00-8,50m je nach Dachform (siehe Systemskizze)
GRZ = 0,35	ED
offene Bauweise (b) L _{max} = 22 m	E=2WE D=1WE/DHH

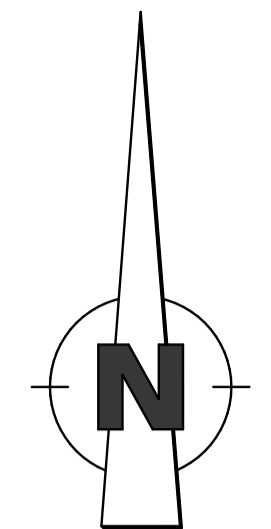

Bebauungsplan "Öhmdweg"
 Systemskizze Dach- und Hausformen
 Wandhöhe (Wh) gemessen von Oberkante Erdgeschossfertigfußboden (EFH) bis zum Schnittpunkt der Außenwand und Oberkante Dachhaut
 Firsthöhe (Fh) gemessen von Oberkante Erdgeschossfertigfußboden (EFH) bis Oberkante Dachhaut

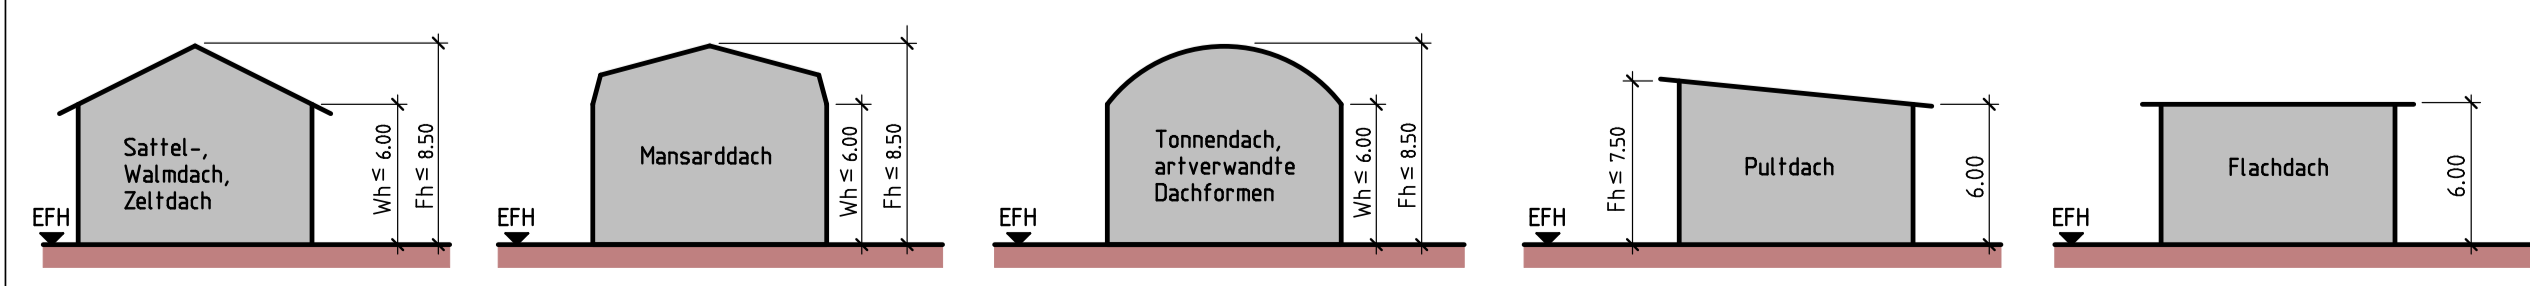

 **Gemeinde Volkertshausen**

Bebauungsplan "Öhmdweg"

Maßstab 1: 1000
 Stand: 29.10.2018

ENTWURF

inb Ing.-Büro Norbert BAUR, Zum Aachweg 6,
 78224 Singen - Hausen, Tel. 07731/947180